
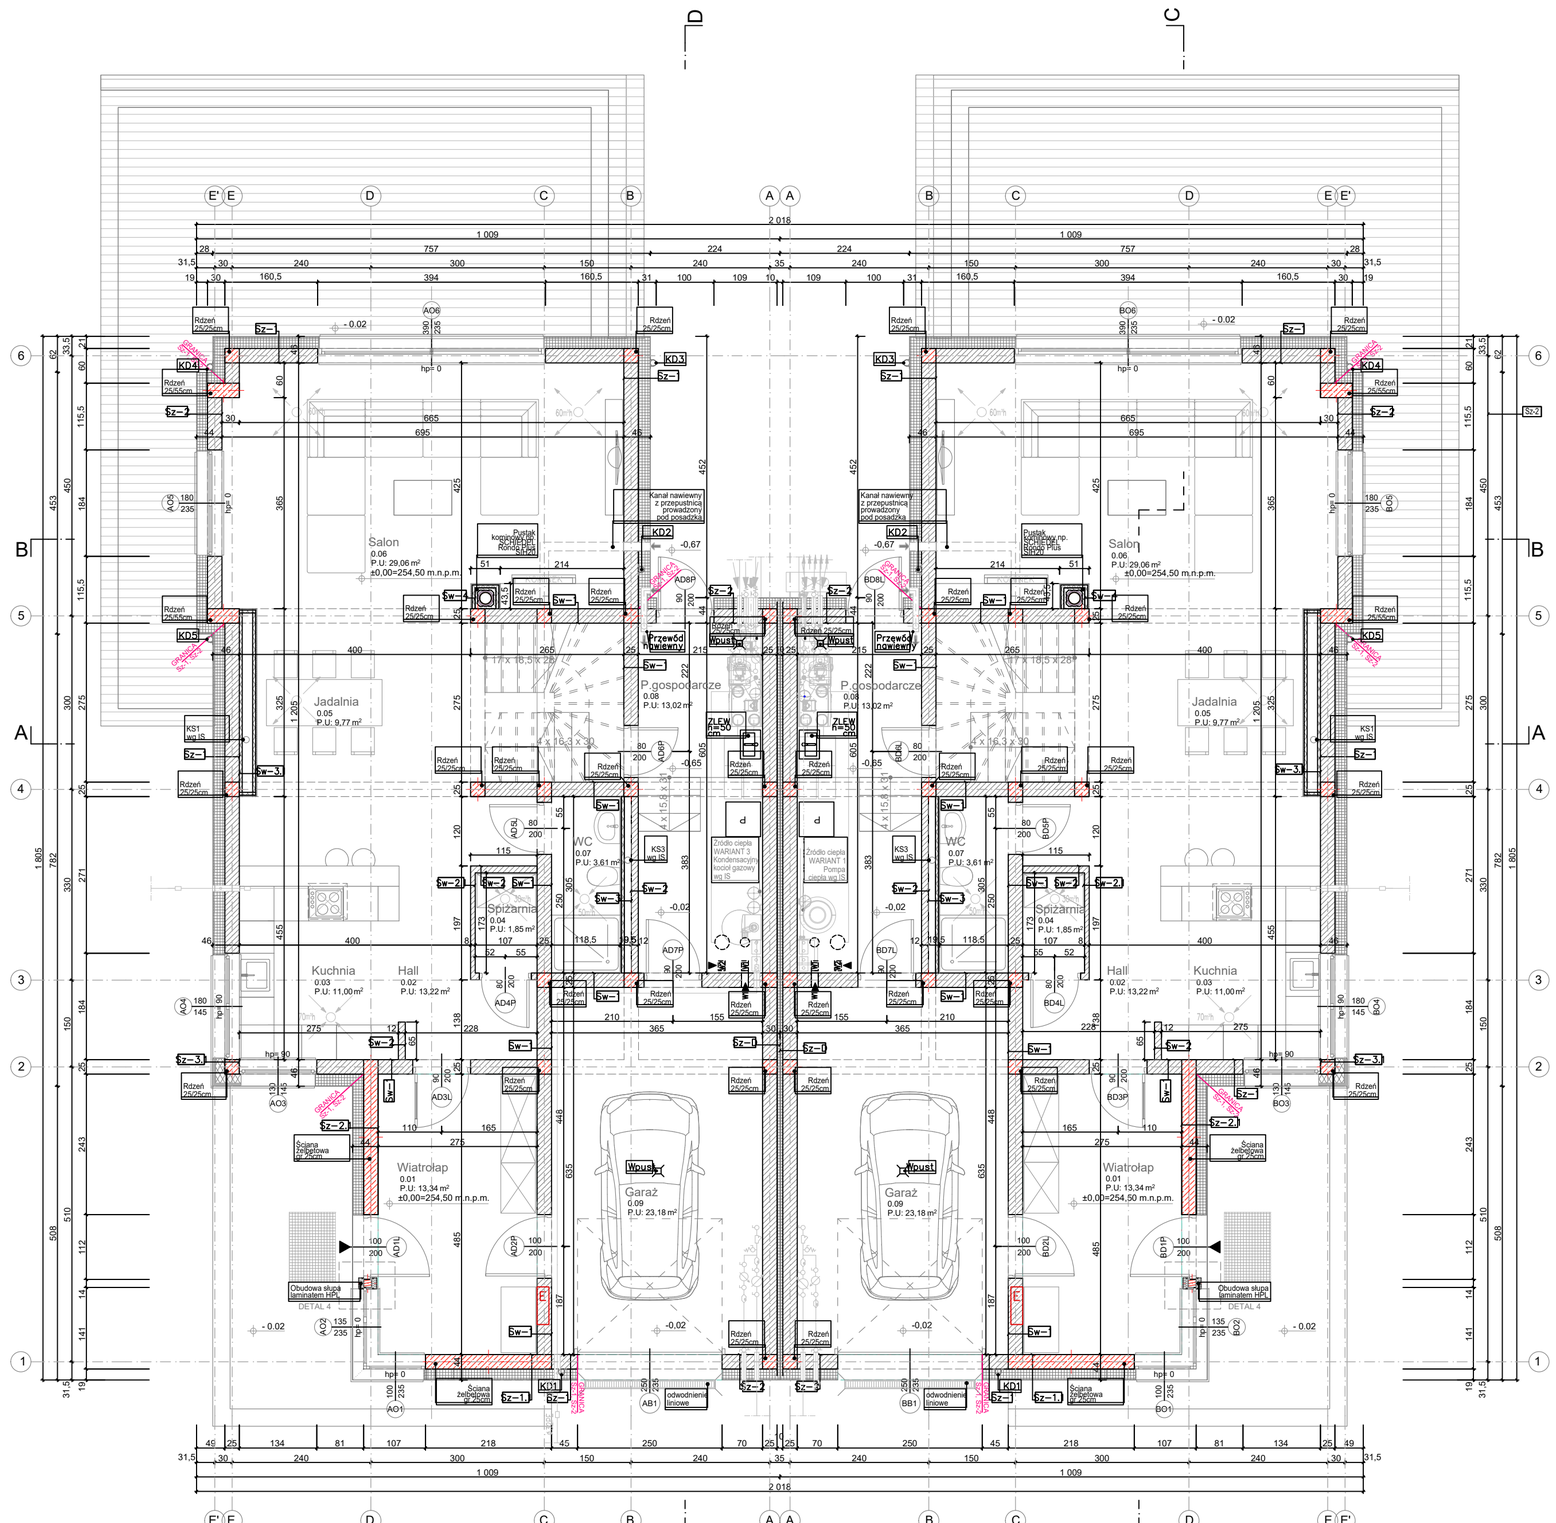


SCHEMAT BUDYNKU:

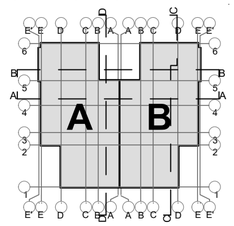

LEGENDA:
OZNACZENIA MATERIAŁÓW:

- ŻELBET
- ŚCIANY MUROWANE
- BETON (BLOCZKI / CHUDY BETON)
- IZOLACJA TERMICZNA (TWARDA)
- WEŁNA MINERALNA
- DREWNO

Sz–1 *ŚCIANA ZEWNĘTRZNA (TYNK)*
- tynk zewnętrzny w kolorze wg. rys. elewacji
- termoizolacja 20cm - styropian EPS 038 FASADA PREMIUM
- mur z pustaków ceramicznych/sylikatowych gr. 25 cm
(*Sz-1.1 ściana żelbetowa beton B25 gr. 25 cm wg PK*)
- wyprawa tynkarska gipsowo - wapienna

Sz–2 *ŚCIANA ZEWNĘTRZNA (DESKA ELEWACYJNA DREWNOPODOBNA)*
- deska elewacyjna drewnopodobna
np.Antydeska Knauf CLASSIC WOOD, kolor wg rys. elewacji
- termoizolacja 18 cm-styropian EPS 038 FASADA PREMIUM
- mur z pustaków ceramicznych/sylikatowych gr. 25 cm
(*Sz-2.1 ściana żelbetowa beton B25 gr. 25 cm wg PK*)
- wyprawa tynkarska gipsowo - wapienna

Sz–3 *ŚCIANA ZEWNĘTRZNA (HPL)*
- laminat HPL gr.0.5cm
- folia kubełkowa gr.2cm
- płyta OSB 3 gr.2,5cm
- folia wiatroizolacyjna
- termoizolacja 15cm - wełna mineralna skalna
pomiędzy podkonstrukcją nośną
- mur z pustaków ceramicznych/sylikatowych gr. 25 cm
(*Sz-3.1 rdzeń żelbetowy gr.25 cm*)
- wyprawa tynkarska gipsowo - wapienna

Sz–A1 *ŚCIANA ZEWNĘTRZNA ATTYKOWA*
- obróbka blacharska
- deska elewacyjna drewnopodobna
np. Antydeska Knauf CLASSIC WOOD, kolor wg rys. elewacji
- termoizolacja 18 cm - styropian EPS 038 FASADA PREMIUM
- wieniec żelbetowy beton B25 gr. 25 cm wg PK
- termoizolacja styropian EPS 038 gr. 10 cm
- mata EPDM (wywinięta z warstw stropodachu)

Sz–D *ŚCIANA - DYLATACJA*
- wyprawa tynkarska gipsowo - wapienna
- mur z pustaków ceramicznych/sylikatowych gr. 25 cm
- termoizolacja styropian EPS 038 gr. 5 cm

Sz–AD *ŚCIANA ATTYKOWA - DYLATACJA*
- obróbka blacharska
- mata EPDM (wywinięta z warstw stropodachu)
- termoizolacja styropian EPS 038 gr. 10 cm
- wieniec żelbetowy beton B25 gr. 25 cm wg PK
- termoizolacja styropian EPS 038 gr. 5 cm

Sw–1 *ŚCIANA WEWNĘTRZNA (konstrukcyjna)*
- wyprawa tynkarska gipsowo - wapienna
- mur z pustaków ceramicznych/sylikatowych gr. 25 cm
- wyprawa tynkarska gipsowo - wapienna

Sw–2 *ŚCIANA WEWNĘTRZNA (działowa murowana)*
- wyprawa tynkarska gipsowo - wapienna
- mur z pustaków ceramicznych/sylikatowych gr. 12 cm
- wyprawa tynkarska gipsowo - wapienna

Sw–2.1 *ŚCIANA WEWNĘTRZNA (działowa murowana)*
- wyprawa tynkarska gipsowo - wapienna
- mur z pustaków ceramicznych/sylikatowych gr. 8 cm
- wyprawa tynkarska gipsowo - wapienna

Sw–3 *ŚCIANA WEWNĘTRZNA (Instalacyjna)*
- 2x płyta GK gr.2,5 cm
- stelaż systemowy / termoizolacja gr. 5 cm
- pustka instalacyjna gr.12 cm

Sw–3.1 *ŚCIANA WEWNĘTRZNA (Instalacyjna o zwiększonej izolacyjności akustycznej)*
- 2x płyta GK gr.2,5 cm RIGIPS AKU-Line
- stelaż systemowy / termoizolacja gr. 5 cm
- pustka instalacyjna gr.18 cm
- stelaż systemowy / termoizolacja gr. 5 cm

Sw–3.2 *ŚCIANA WEWNĘTRZNA (Instalacyjna)*
- 2x płyta GK gr.2,5 cm
- stelaż systemowy / termoizolacja gr. 5 cm
- pustka instalacyjna gr.18 cm
- stelaż systemowy / termoizolacja gr. 5 cm

Sw–4 *ŚCIANA WEWNĘTRZNA (obudowa G-K)*
- 2x płyta GK gr.2,5 cm
- stelaż systemowy / termoizolacja gr. 5 cm

UWAGI:
1. JAKO POZIOM ± 0.00 PRZYJĘTO POZIOM WYKOŃCZENIOWY POSADZKI PARTERU
2. W POMIESZCZENIACH MOKRYCH ŚCIANY GIPSOWO–KARTONOWE WYKOŃCZONE PŁYTAMI WODOOPORNYMI – GKBi/GKFi
3. POMIĘDZY MATERIAŁAMI O RÓŻNYCH WŁAŚCIWOŚCIACH NALEŻY STOSOWAĆ PRZEKŁADKI IZOLACYJNE
4. HDO – POZIOM DOLNEJ KRAWĘDZI OTWORU
5. WSZYSTKIE RYSUNKI I OPISY STANOWIĄ CAŁOŚĆ PROJEKTU, NALEŻY JE ROZPATRYWAĆ ŁĄCZNIE
6. WSZYSTKIE WYMIARY SPRAWDZAĆ I KORYGOWAĆ PODCZAS PROWADZENIA ROBÓT
7. WYMIARY OTWORÓW STOLARKI I ŚLUSARKI NALEŻY ZWERYFIKOWAĆ PRZED PRZYSTĄPIENIEM DO ROBÓT MURARSKICH I MONTAŻOWYCH, DOSTOSOWAĆ DO WYMAGANYCH PRZEZ WYBRANEGO PRODUCENTA.
8. POZIOMY OTWOROWANIA PODANO WZGLĘDEM WYKOŃCZONEJ POSADZKI POMIESZCZENIA (CZYTAĆ WRAZ Z KOTAMI WYSOKOŚCIOWYMI – RÓŻNYMI POMIESZCZEŃ)
9. WSZYSTKIE STOSOWANE MATERIAŁY I TECHNOLOGIE MUSZĄ POSIADAĆ STOSOWNE ATESTY I DOPUSZCZENIA DO STOSOWANIA W POLSCE.
10. ROZWIĄZANIA PROJEKTOWE OPARTE NA WYTYCZNYCH OTRZYMANYCH OD ZAMAWIAJĄCEGO
11. WYMIARY LINIOWE PODANO W CENTYMETRACH [cm] /powierzchnie w [m2]
12. WSZELKIE ZAUWAŻONE BŁĘDY I NIEŚCISŁOŚCI W DOKUMENTACJI POWINNY BYĆ NATYCHMIASTOWO ZGŁOSZONE PROJEKTANTOM LUB KIEROWNICTWU BUDOWY.
13. KAŻDORAZOWO PRZED ROZPOCZĘCIEM PRAC NALEŻY SPRAWDZIĆ AKTUALNOŚĆ POSIADANYCH DOKUMENTÓW. ZASTĘPUJĄ AUTOMATYCZNIE WSZYSTKIE WERSJE POPRZEDNIE I TYLKO ONE MOGĄ BYĆ TRAKTOWANE JAKO AKTUALNA DOKUMENTACJA BUDOWLANA.
14. CAŁOŚĆ NINIEJSZEGO PROJEKTU PODLEGA OCHRONIE PRAWNEJ. WYKONANIE, OBOWIĄZUJE STOSOWANIE WSZYSTKICH ZAPISÓW USTAWY O PRAWIE AUTORSKIM I INNYCH PRZEPISÓW DOTYCZĄCYCH OCHRONY PRAWNEJ. KOPIOWANIE, ROZPOWSZECHNIANIE, WYKORZYSTYWANIE CZĘŚCIOWE LUB CAŁKOWITE BEZ ZGODY AUTORA ZABRONIONE.

ZESTAWIENIE POWIERZCHNI JEDNEGO BUDYNKU *("SEGMENT" A lub B)*

Kondygn.		Pomieszczenie	Powierzchnia użytkowa kondygnacji powyżej 1,90m	Powierzchnia użytkowa
PARTER (PRZYZIEMIE)				
	0.01	Wiatrołap	13,34 m2	13,34 m2
	0.02	Hall	13,22 m2	13,22 m2
	0.03	Kuchnia	11,00 m2	11,00 m2
	0.04	Spiżarnia	1,85 m2	1,85 m2
	0.05	Jadalnia	9,77 m2	9,77 m2
	0.06	Salon	29,06 m2	29,06 m2
	0.07	WC	3,61 m2	3,61 m2
	0.08	Pom.gosp.	13,02 m2	13,02 m2
	0.09	Garaż	23,18 m2	23,18 m2
Parter		razem	118,05 m2	118,05 m2
1 PIĘTRO (PODDASZE)				
	1.01	Komunikacja	6,65 m2	6,65 m2
	1.02	Pokój 1	13,41 m2	9,87 m2
	1.03	Pokój 2	13,41 m2	9,87 m2
	1.04	Łazienka	6,61 m2	5,55 m2
	1.05	Sypialnia	17,78 m2	15,06 m2
	1.06	Garderoba	10,87 m2	7,56 m2
1 Piętro		razem	68,73 m2	54,56 m2
SUMA		razem	186,78 m2	172,61 m2

(*) Na podstawie PN–ISO 9836–1997 Właściwości użytkow

INWESTOR:
GMINA KNURÓW
ul. Dr FLORIANA OGANA 5
44-190 KNURÓW

KONTRAKT / UMOWA

STUDIO ARCHITEKCI
44 - 109 Gliwice, ul. Staromiejska 35
tel: +48 605 697 968 NIP: 631-110-80-04
e-mail: kasia.lm@interia.pl www.studio-architekci.pl

KIEROWNIK PROJEKTU:
mgr inż. arch. **Katarzyna Lasota-Mańka**
UPRAWNIENIA BUDOWLANE
W SPECJALNOŚCI ARCHITEKTONICZNEJ
DO PROJEKTOWANIA BEZ OGRANICZEŃ
NR EWID. **31/03/SLOKK/II** SŁOIA: **SL-0977**
PODPIS:

FAZA PROJEKTU:
PROJEKT BUDOWLANY

OPRACOWANIE DOKUMENTACJI PROJEKTOWEJ:

HIKO PRACOWNIA PROJEKTOWA
44 - 177 Paniówki, ul. Zabrska 44
tel. 607 521 797 NIP: 969 142 15 93
e-mail: pracownia@hiko.pl www.hiko.pl

OPRACOWANIE BRANŻOWE:
ARCHITEKTURA

PROJEKTANT:
mgr inż. arch. **Paweł HIRSZ**
UPRAWNIENIA BUDOWLANE
W SPECJALNOŚCI ARCHITEKTONICZNEJ
DO PROJEKTOWANIA BEZ OGRANICZEŃ
NR EWID. **27/SLOKK/2012/II** SŁOIA: **SL-1586**
PODPIS:

OPRACOWANIE:
mgr inż. arch. **Bartosz ONGIRSKI**
mgr inż. arch. **Sabina NITSZE**
inż. arch. **Krystyna BARTOSZEK**

RYSUNEK:
RZUT PARTERU
RYS.NR: **A01**

DATA: 2016.11.269.2–PB–A–101–A01 SYMBOL: SKALA: 1: 75

RYSUNKI WYKONANO W PROGRAMIE AUTOCAD S/N 352-14154475